
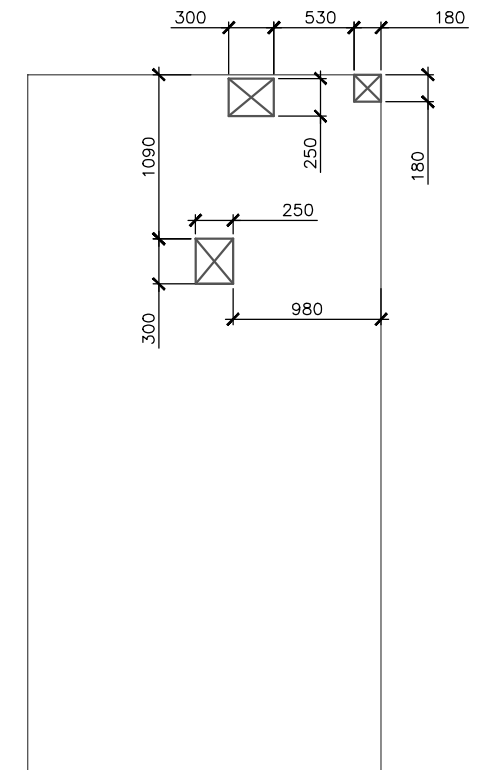


# Вуг А

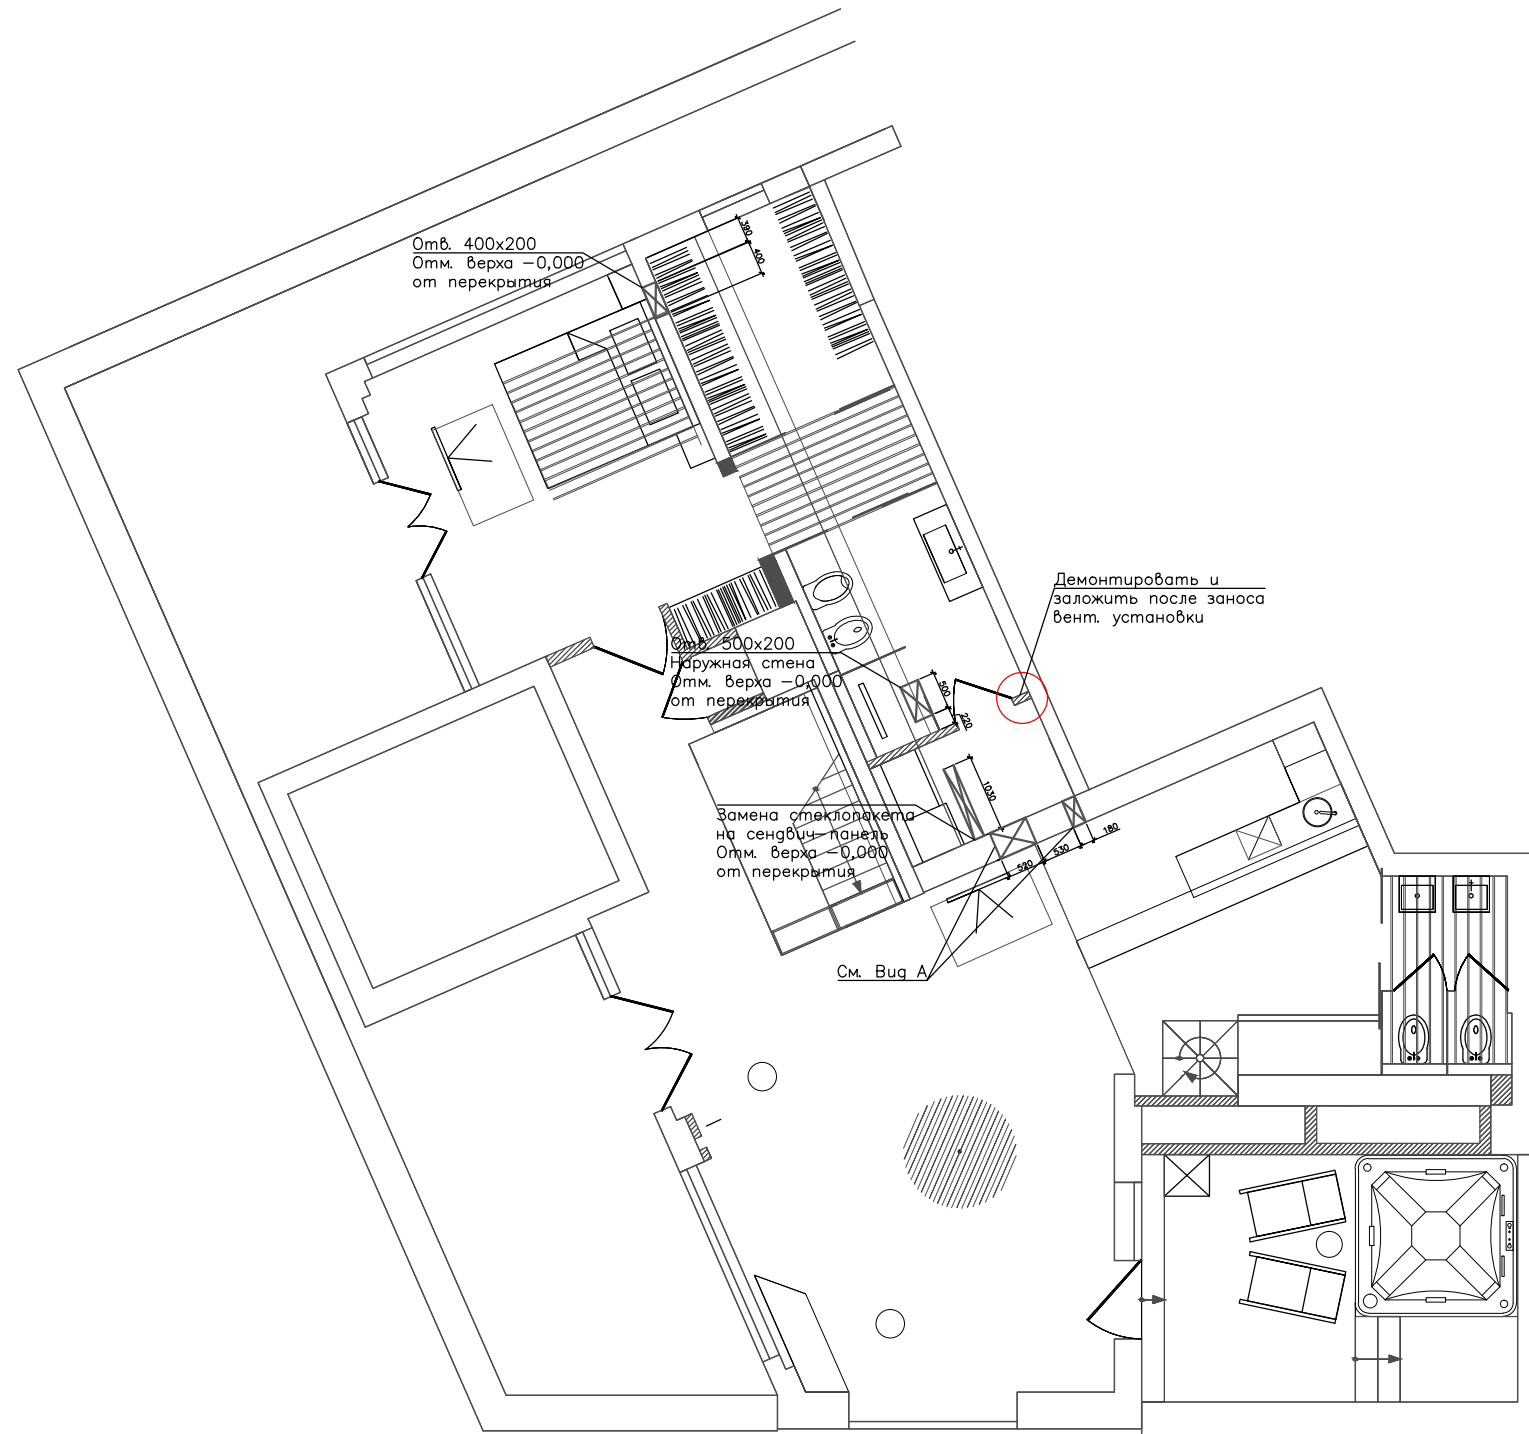

Согласовано

Инв. № подл. | Подпись и дата | Взам. инв. №

**Примечания:**

1. Все отверстия и вентиляционные шахты после монтажа воздуховодов загерметизировать.

						<b>K1-2015/04-0B</b>			
						Квартира 202 по ул.Мельникова 18б,г.Киев			
Изм.	Кол. уч.	Лист	№ док.	Подп.	Дата	<b>Вентиляция и кондиционирование</b>	Стадия	Лист	Листов
Заказчик							R	10	10
Директор	Соловей								
Инженер	Филатов					План 2-го этажа. Задание строителям	<b>ООО "Альтер Эйр" Лиц. № АГ 575744</b>		